



قروث 02

أدور سكنية | حي الملك فهد

GROVE قروث


GROVE 02

مشروع قروف 02 - حي الملك فهد





المخطط العام MASTER PLAN

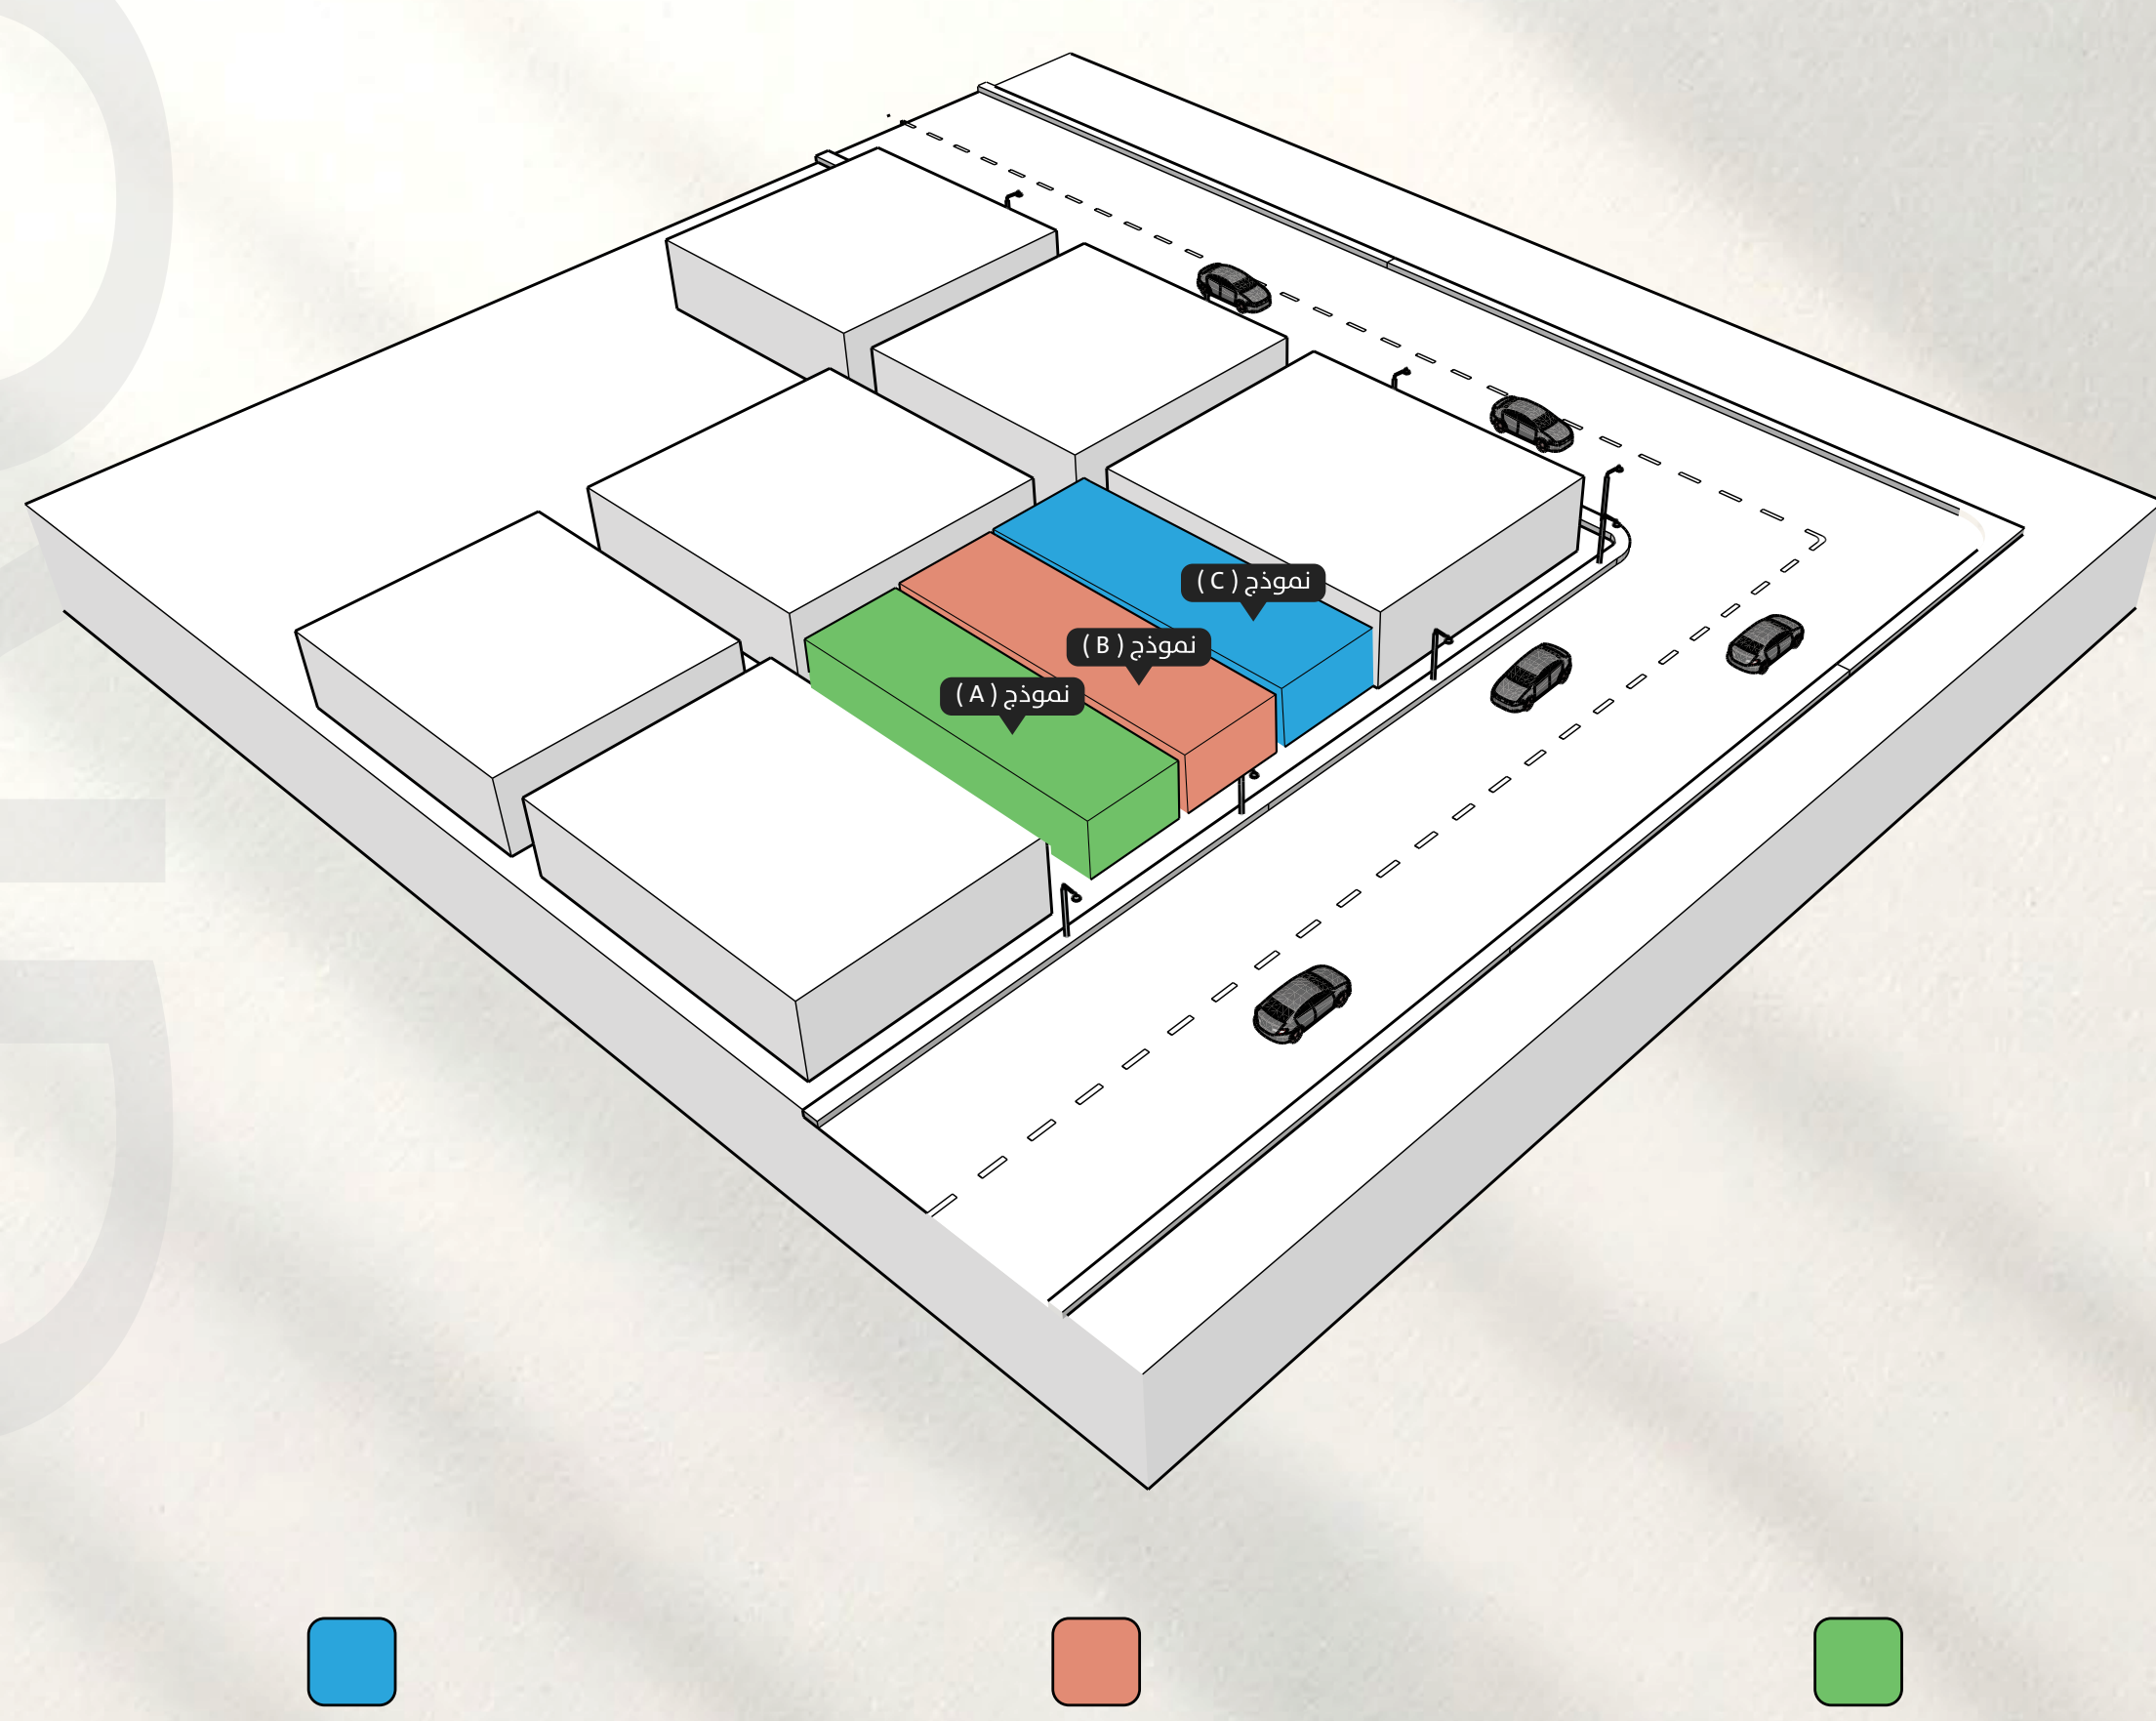

مساحة الأرض (A) 320 م² مساحة الأرض (B) 320 م² مساحة الأرض (B) 320 م²

GROVE 02

مشروع قروف 02 - حي الملك فهد

موقع المشروع

LOCATION




• طريق الإمام سعود بن عبد العزيز 03 دقائق
• طريق الملك عبد العزيز 01 دقائق
• طريق العليا 01 دقائق
• الحياة مول 04 دقائق

• مركز عبد الله لالي 12 دقائق
• الطريق الدائري الشمالي 07 دقائق
• محطة المترو 05 دقائق على الأقدام

للذهاب إلى لوكيشن المشروع أنقر هنا

المخططات PLANS

الدور الارضي A-B-C

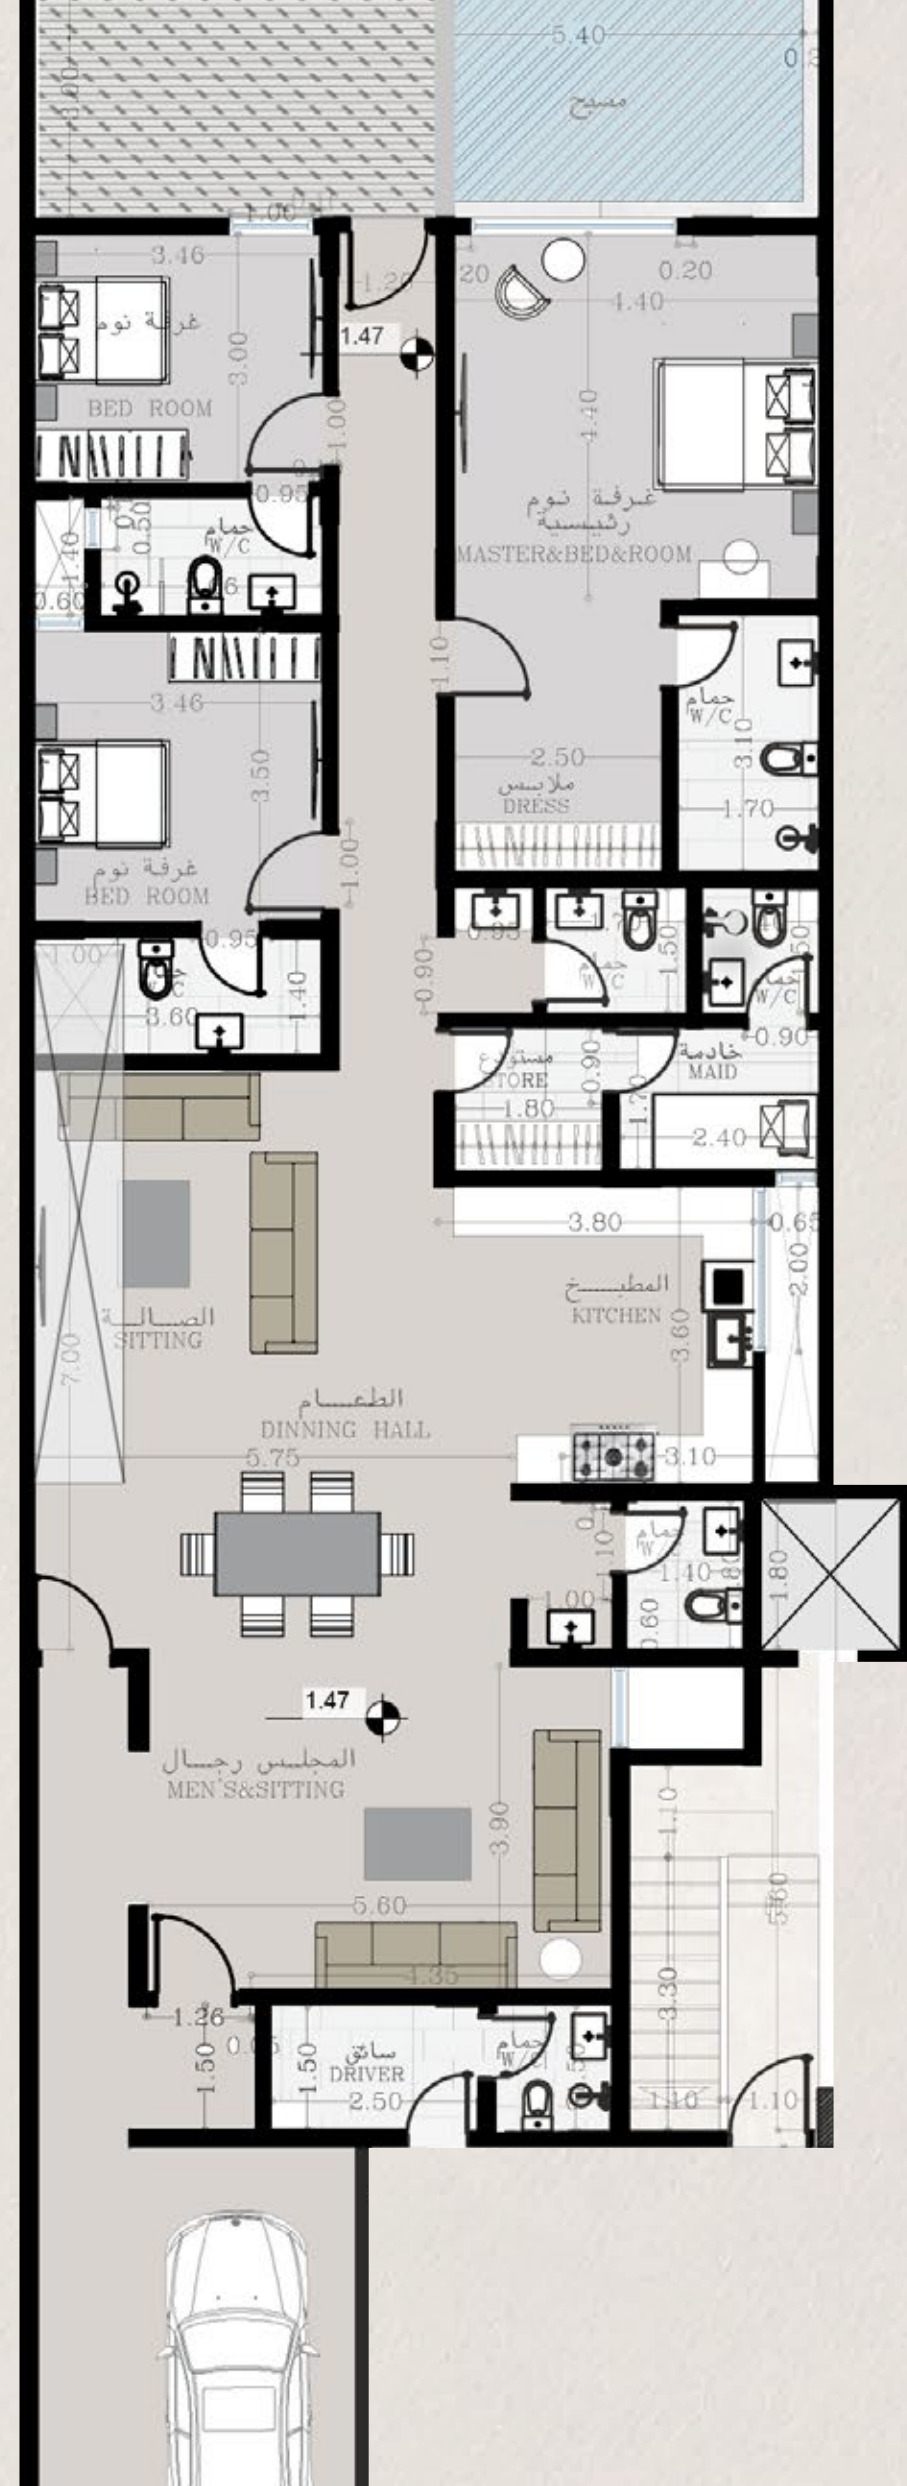


المساحة الداخلية 231 م²

المساحة الخارجية 74 م²

الاجمالي 305 م²

- 01 | غرفة سابق
- 01 | موقف خاص
- 01 | مجلس رجال
- 01 | حمام مجلس الرجال
- 01 | منطقة طعام
- 01 | صالة
- 01 | حمام الصالة
- 01 | مطبخ
- 01 | غرفة خادمة
- 01 | حمام خادمة
- 01 | متسودع وغرفة غسيل
- 03 | غرف نوم ماستر
- 01 | حوش
- 01 | مسبح
- 01 | مدخل خلفي للفتلة

A-B-C الدور الاول

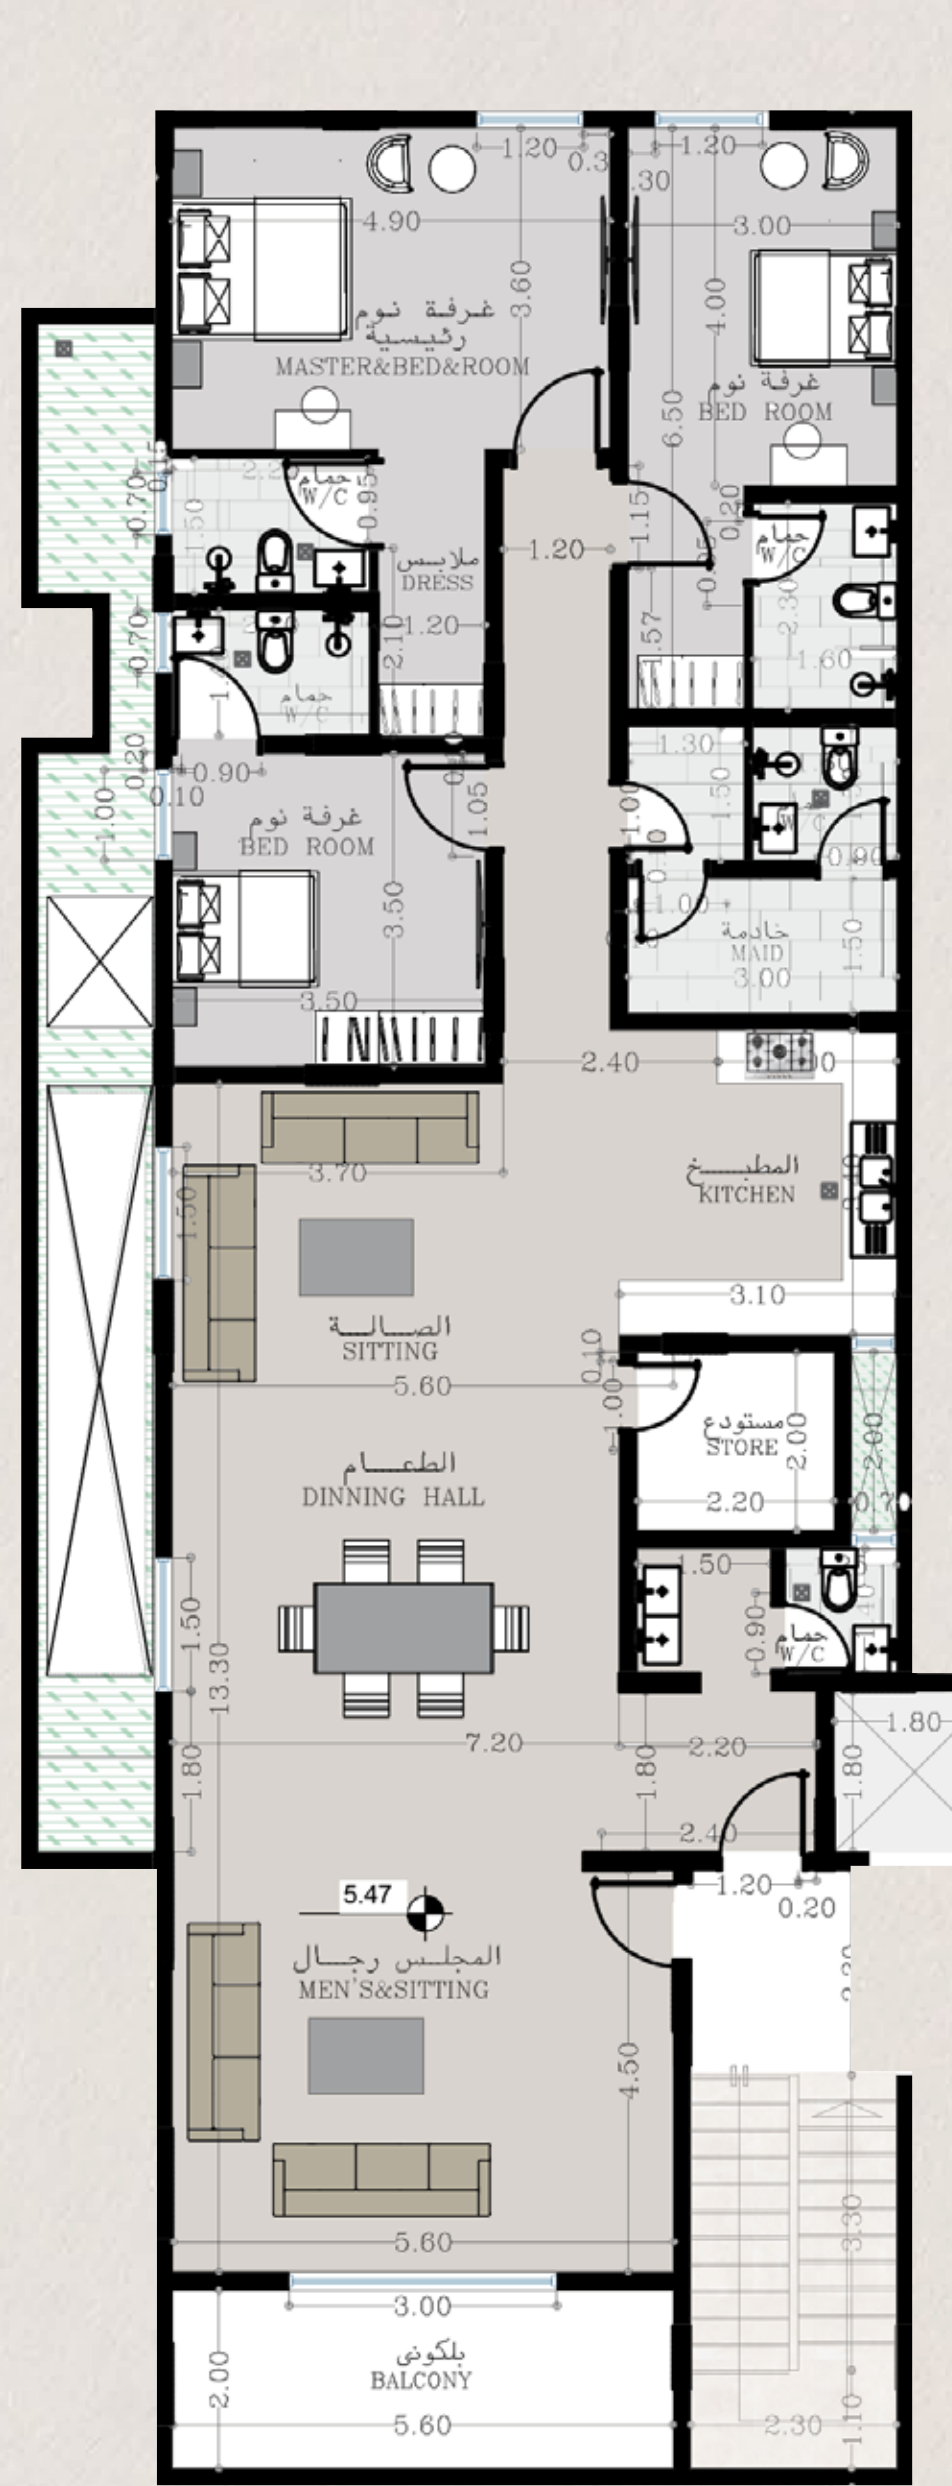


المساحة الداخلية 209 م²

المساحة الخارجية 15 م²

الاجمالي 224 م²

- 01 | مجلس رجال
- 01 | صالة
- 01 | مطبخ
- 01 | غرفة رئيسية
- 03 | غرفة ماستر
- 01 | غرفة غسيل
- 05 | دورة مياه
- 01 | مستودع
- 01 | غرفة غسيل
- 01 | غرفة خادمة

A-B-C الدور الثاني

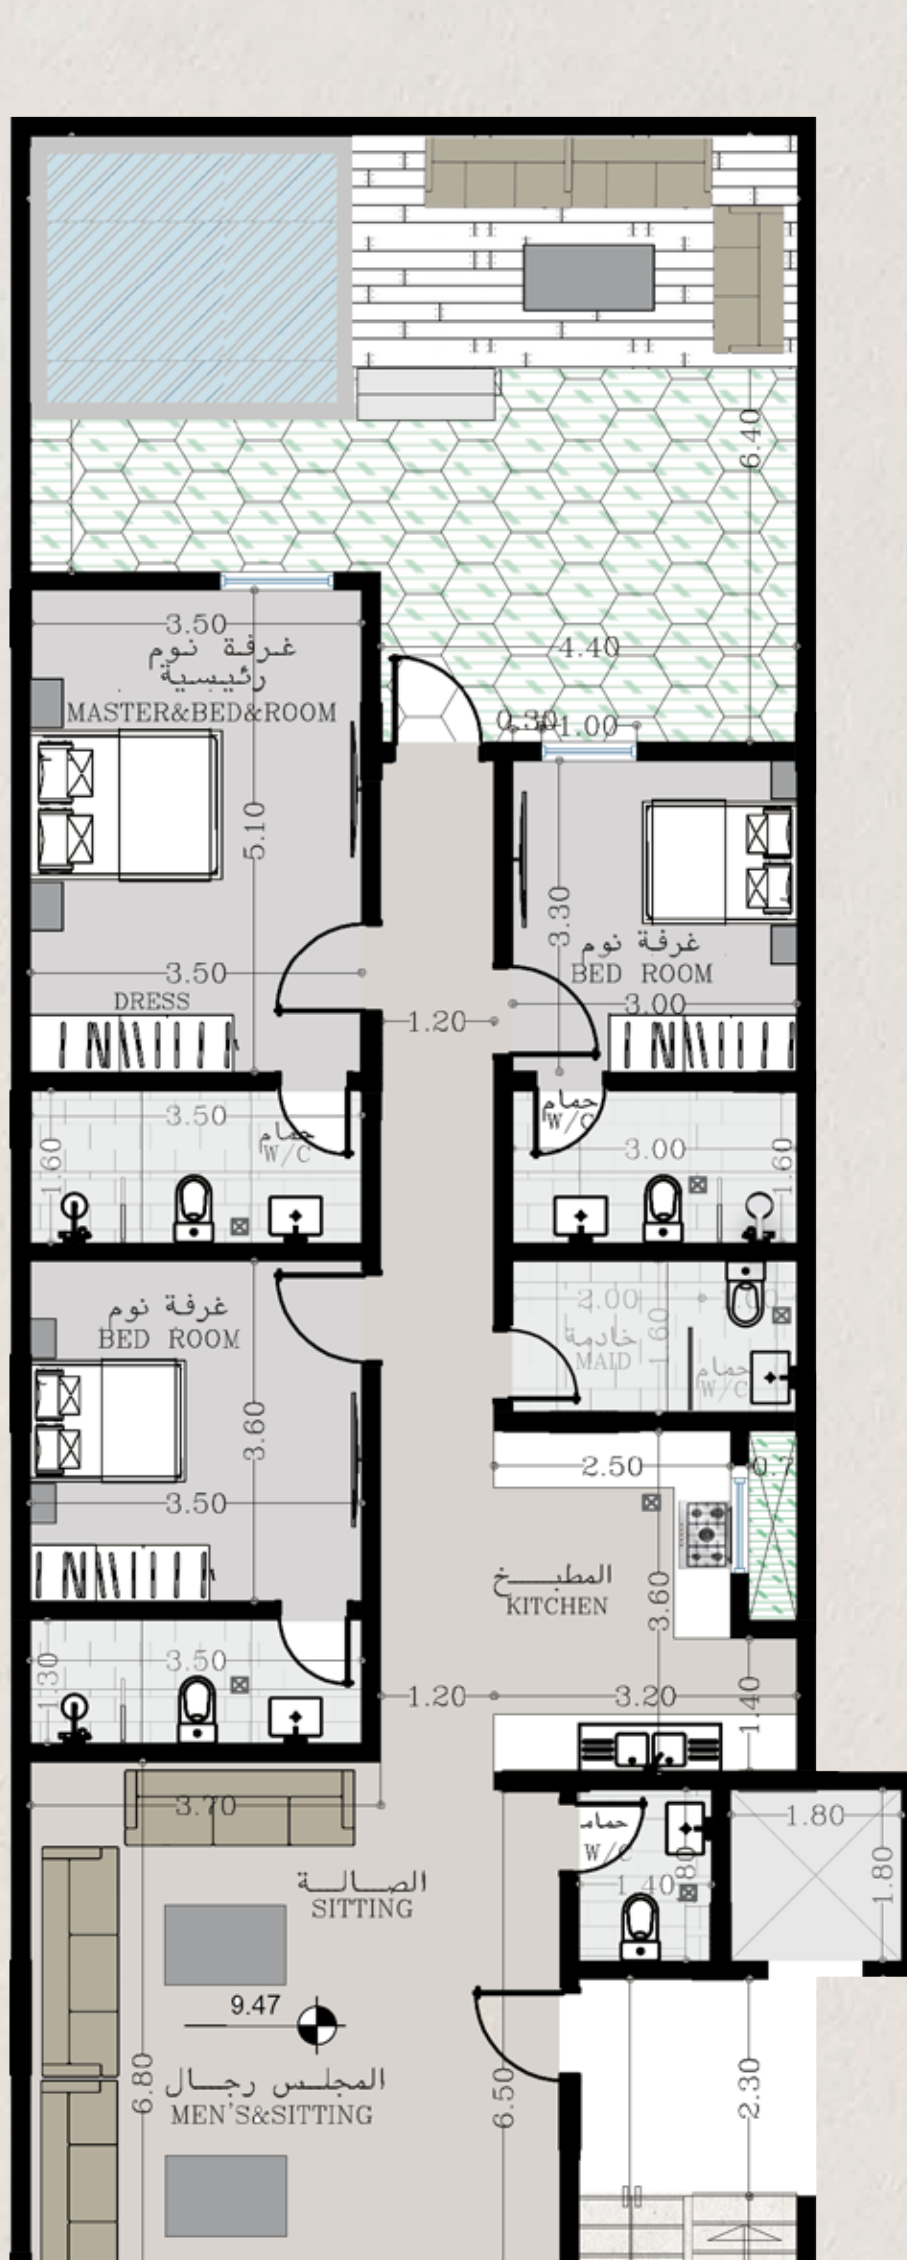

المساحة الداخلية 165.5 م²

المساحة الخارجية 56 م²

الاجمالي 221.5 م²

- 01 | صالة
- 01 | غرفة طعام
- 01 | مطبخ
- 01 | غرفة رئيسية
- 02 | غرف ماستر
- 05 | دورة مياه
- 03 | جلسة خارجية
- 01 | سطح خاص

الأسعار و المواصفات

PRICES

المواصفات	الدور	الوحدة
مدخل و موقف خاص	الأرضي	A 101
موقف خاص	الأول	A 102
موقف خاص	الثاني	A 103
مدخل و موقف خاص	الأرضي	B 101
موقف خاص	الأول	B 102
موقف خاص	الثاني	B 103
مدخل و موقف خاص	الأرضي	C 101
موقف خاص	الأول	C 102
موقف خاص	الثاني	C 103

لا يوجد سعري

الواجهة (جميعها جنوبية)

GROVE.SA

GROVE

GROVE 02

مميزات المشروع

GROVE




ضمانات متعددة

MULTIPLE GUARANTEES



واجهات عصرية

MODERN FACADES

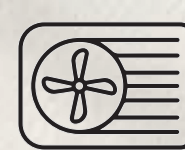


مكيفات مخفية

CONCEALED AIR CONDITIONERS




بيت ذكي

SMART HOME

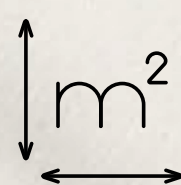

مساحات رحبة

SPACIOUS SPACES

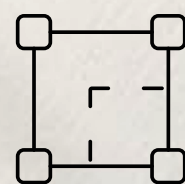

مساحات مستغلة

UTILIZED SPACES



مصعد راكب

PASSENGER ELEVATOR




موقع مميز

A DISTINCTIVE SITE



عداد ماء مستقل

WATER METER

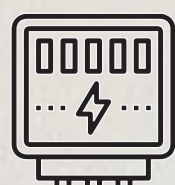

عداد كهرباء مستقل

ELECTRICITY METER



خزانات مستقلة

WATER TANK



كراسي معلقة

HANGING CHAIRS

GROVE قروث

الضمانات PRICES



05 التكييف
سنوات



10 عزل مائي
وحراري
سنوات



05 المواد
الصحية
سنوات



15 المصاعد
سنوات



05 المواسير
الحرارية
سنوات



25 طبلون
الكهرباء
سنة



10 تأمين ضد
العيوب
الخشبية
سنوات



05 الألمنيوم
سنوات



03 السخانات
سنوات



03 مفاتيح
الإضاءة
سنوات



03 الإشارات
سنوات



10 الأبواب
سنوات



شركاء النجاح PARTNERS OF SUCCESS

GROHE

حديد الراجحي
RAJHI STEEL

سابك
SABK

الخزف السعودي
Saudi Ceramics

الفنار
alfanar
PROJECTS

GREE

JOTUN

مشكاتي
للإضاءة والكهرباء

فيتك
VETIC

GROVE

GROVE

GROVE قروث

للتواصل مع المبيعات
TO COMMUNICATE WITH SALES

اضغط هنا